

Conseil municipal
07/06/2023
Annexe 2(3)

Envoyé en préfecture le 09/06/2023

Reçu en préfecture le 09/06/2023

Affiché le

ID : 035-213503279-20230607-2023_06_45-DE

Vu pour être annexé à
la délibération du Conseil
Municipal en date du 07/06/2023
Le Maire,



3. Plan des périmètres

Dossier de création ZAC Le Champ Marqué - Servon-sur-Vilaine


7 juin 2023

3. PLAN PERIMETRAL
Partie Nord

version du 24/05/2023

Echelle : 1/1000

Créée par délibération du Conseil Municipal en date du 08/06/2023

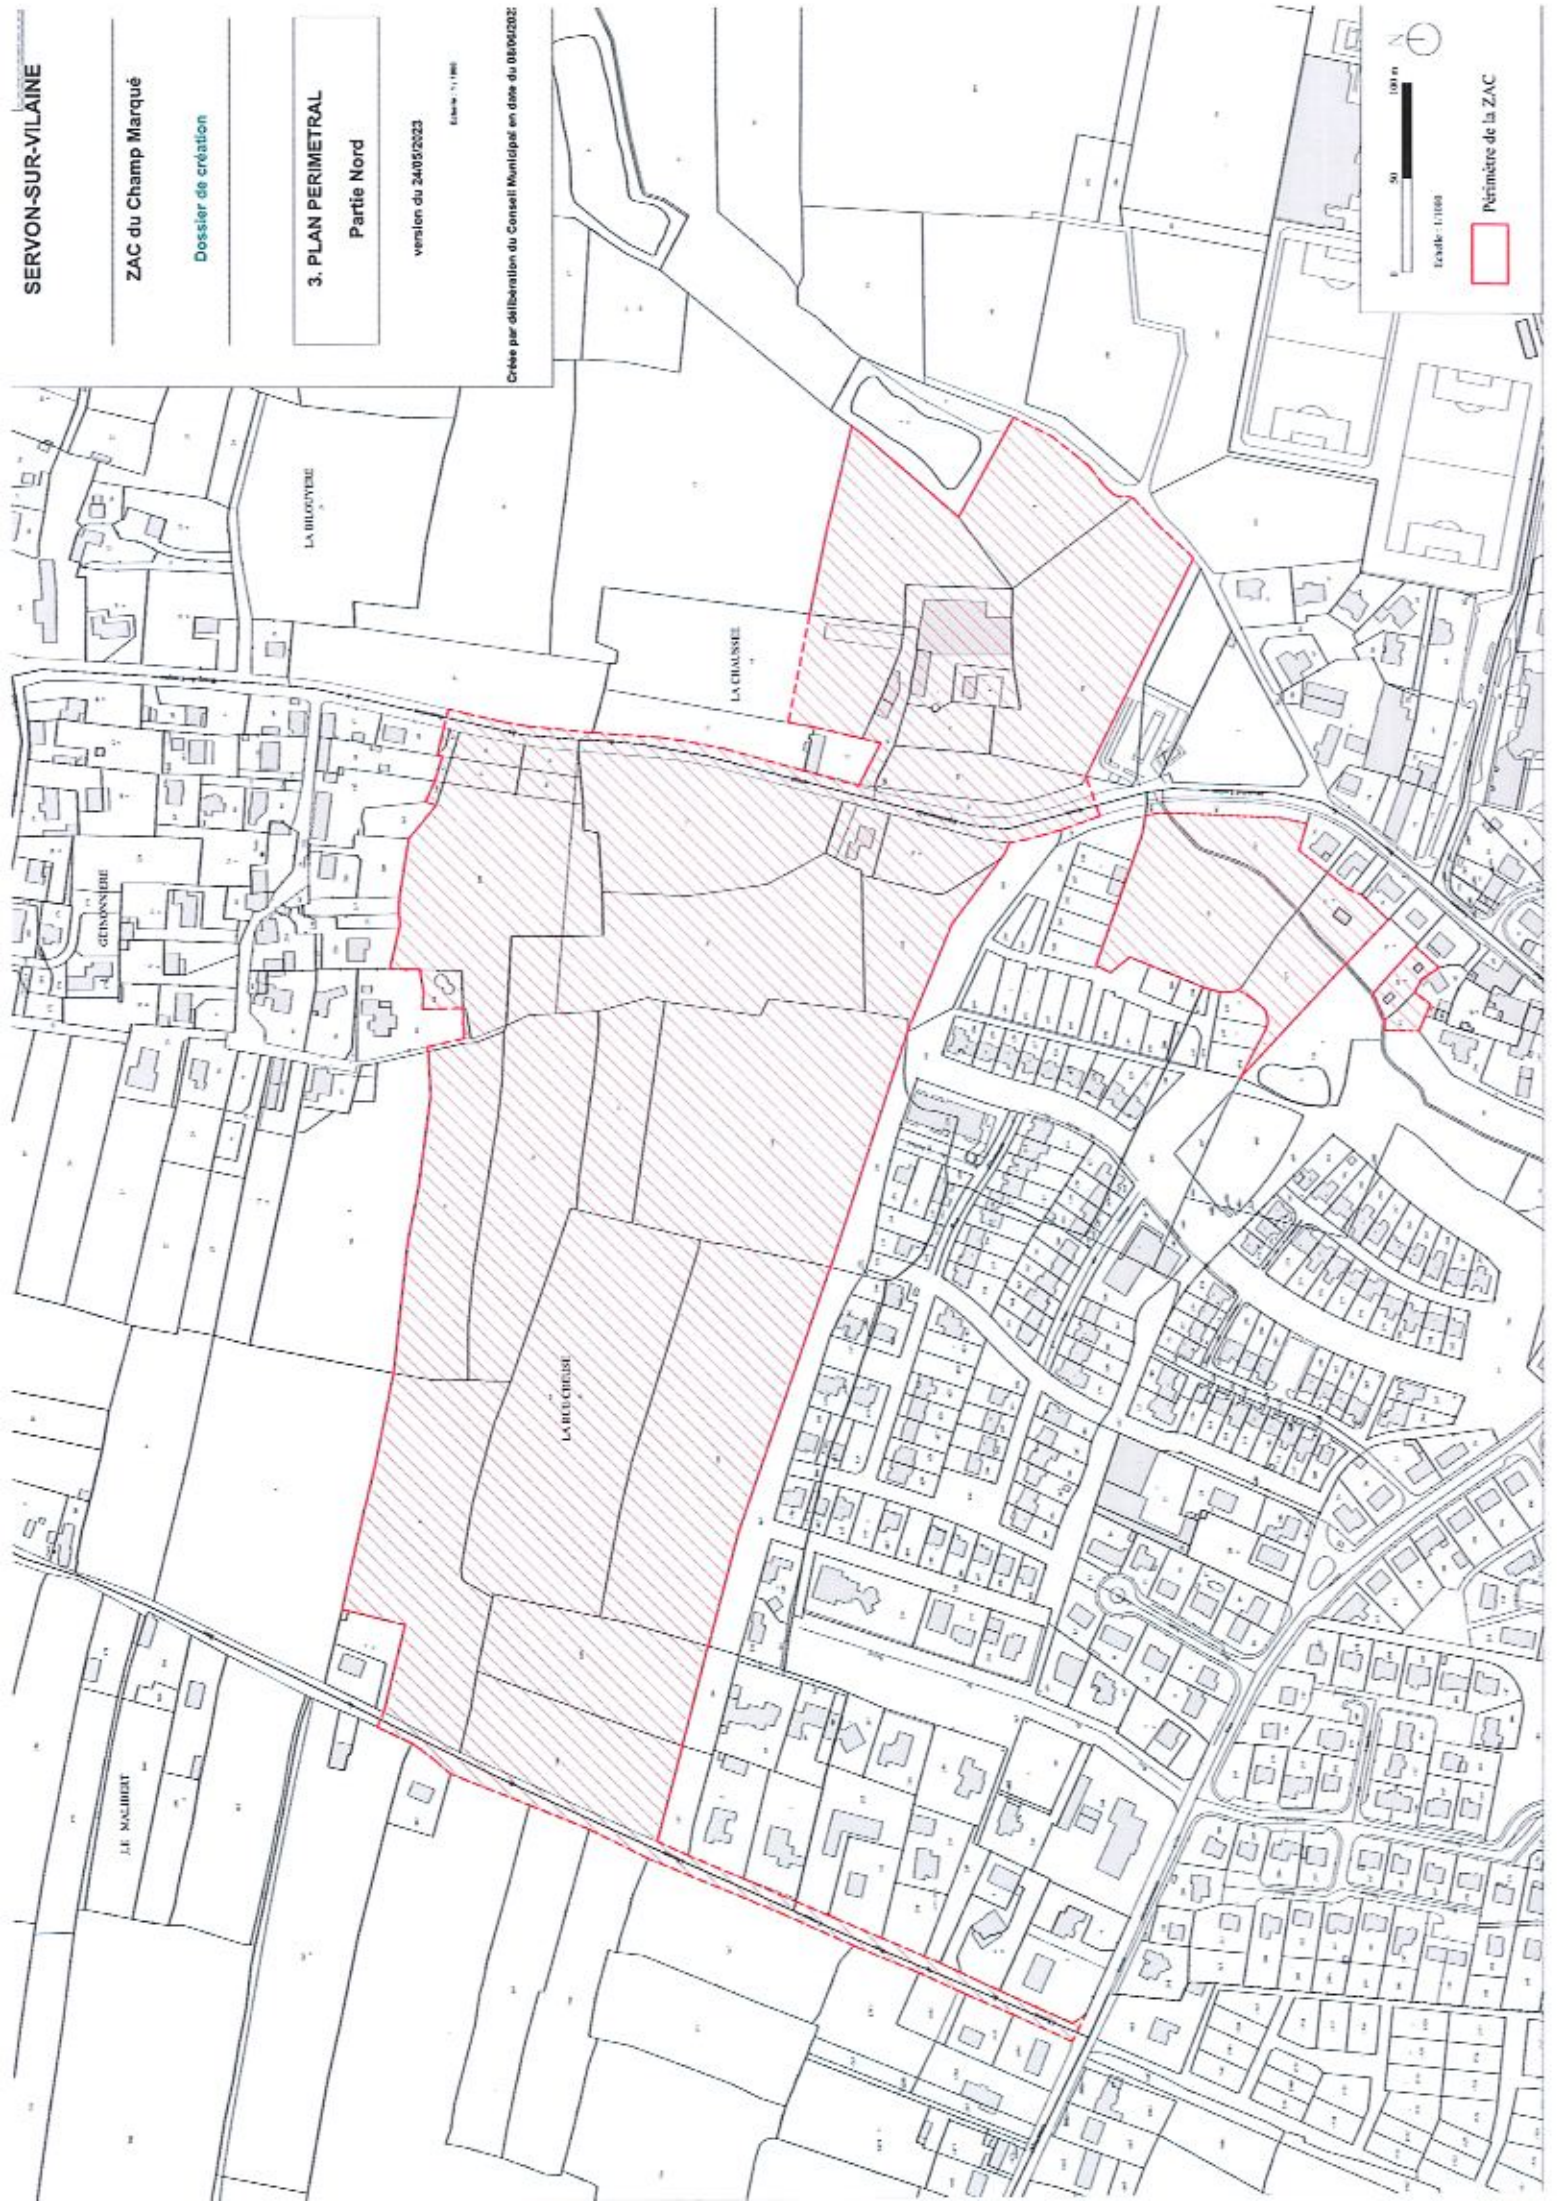

Périmètre de la ZAC

SERVON-SUR-VILAINE

ZAC du Champ Marqué

Dossier de création

3. PLAN PERIMETRAL Partie Sud

version du 24/05/2023

Echelle : 1 / 1000

Créée par délibération du Conseil Municipal en date du 08/06/2023



100 m

50

0

Echelle : 1/1000



Périmètre de la ZAC

